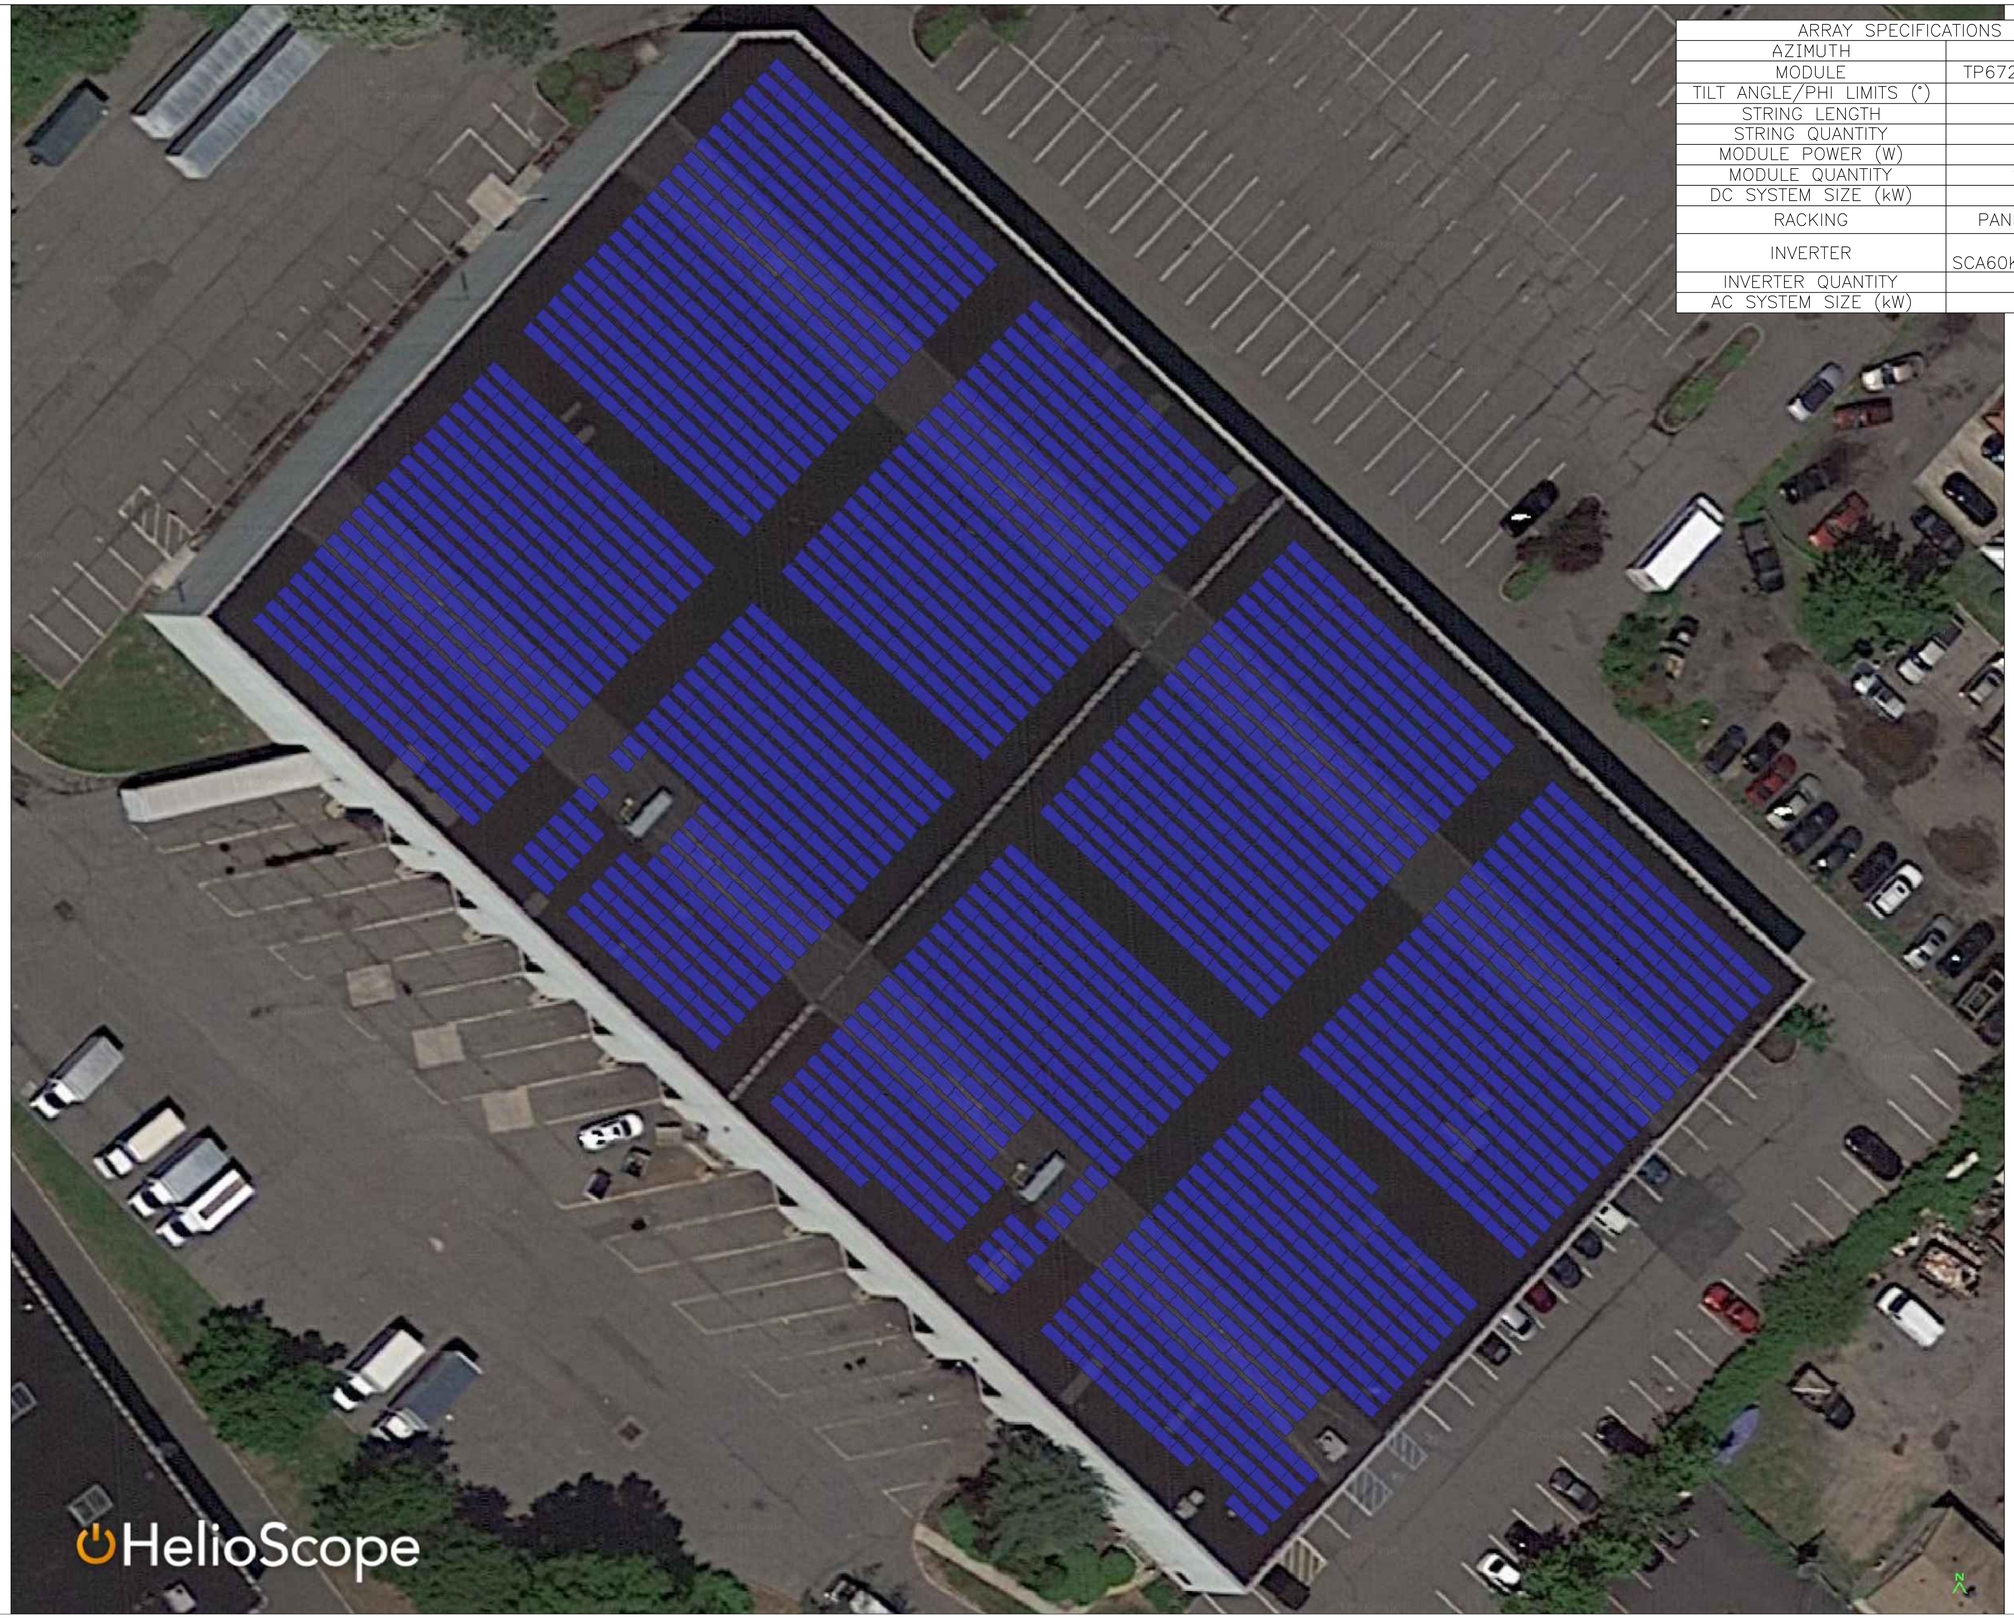

ARRAY SPECIFICATIONS	
AZIMUTH	223
MODULE	TP672M-420-L
TILT ANGLE/PHI LIMITS (°)	10
STRING LENGTH	17
STRING QUANTITY	109
MODULE POWER (W)	420
MODULE QUANTITY	1853
DC SYSTEM SIZE (kW)	778
RACKING	PANEL CLAW
INVERTER	CPS SCA60KTL-DO-US
INVERTER QUANTITY	11
AC SYSTEM SIZE (kW)	660

N

ELEVATION SOURCE: NA

BOUNDARY SOURCE: N. GREENBERG 5/21/20

FILEPATH:G:\My Drive\Link RDT Rooftops - NJ MD MA\Vol-2

REV.	ISSUED FOR:	DATE:
A		05/27/2020

1515 WILSON BLVD
SUITE 300
ARLINGTON, VA 22209
WWW.SRENERGY.COM

SUMMIT RIDGE ENERGY

PE SEAL/CONSULTANT:

PROGRESS PRINT
NOT FOR CONSTRUCTION

PROJECT:

LINK - 1 GARDNER
1 GARDNER RD
FAIRFIELD, NJ 07004

DRAWING TITLE:

CONCEPTUAL LAYOUT

DESIGNED BY: M.KNOBLOCH

SCALE: AS NOTED

DWG NO. C01 SIZE: D SHEET REV: A